


Agenzia delle Entrate
CATASTO FABBRICATI
Ufficio provinciale di
Lecce

Dichiarazione protocollo n.
Planimetria di u.f.u. in Comune
Via Cavour

Scheda n.1

Scala 1:200

Pianta Piano Terra

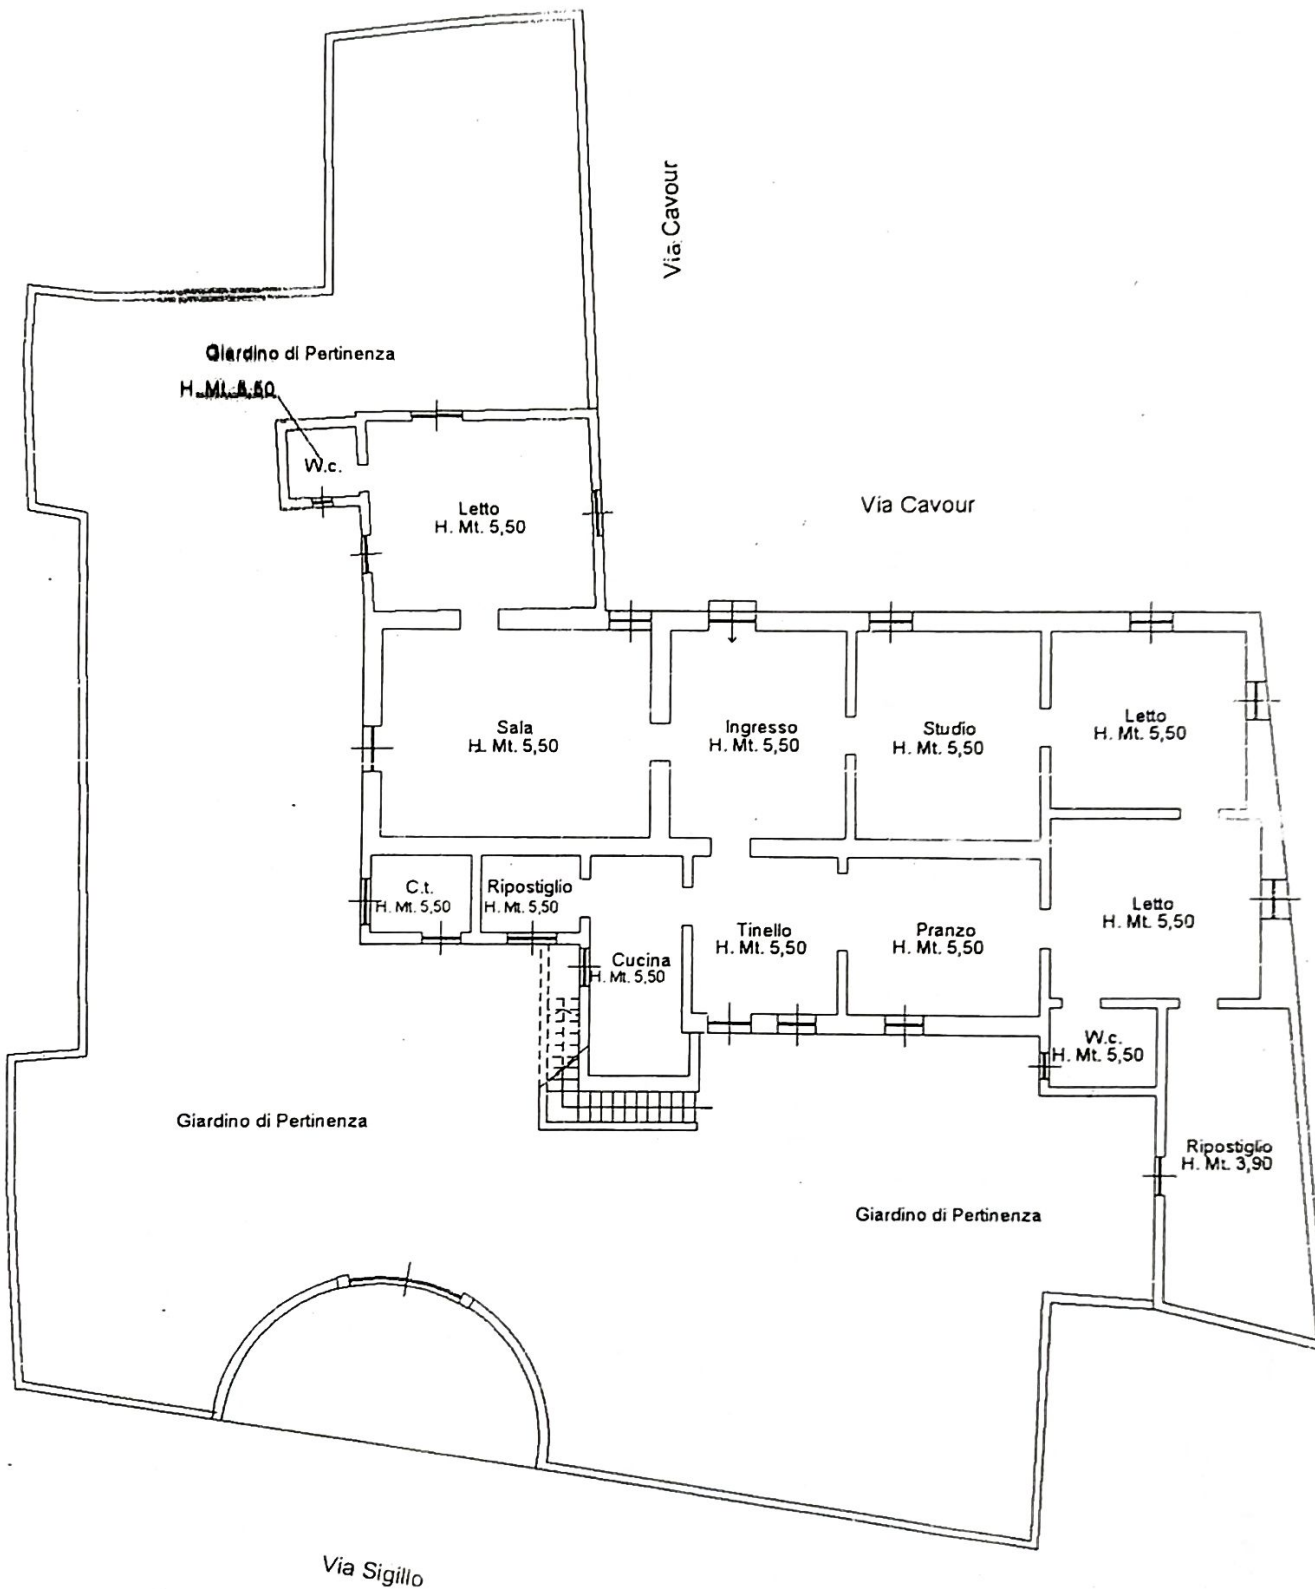

Fg. 33
P.lla 244

Fg. 33
P.lla 243

Fg. 33
P.lla 242